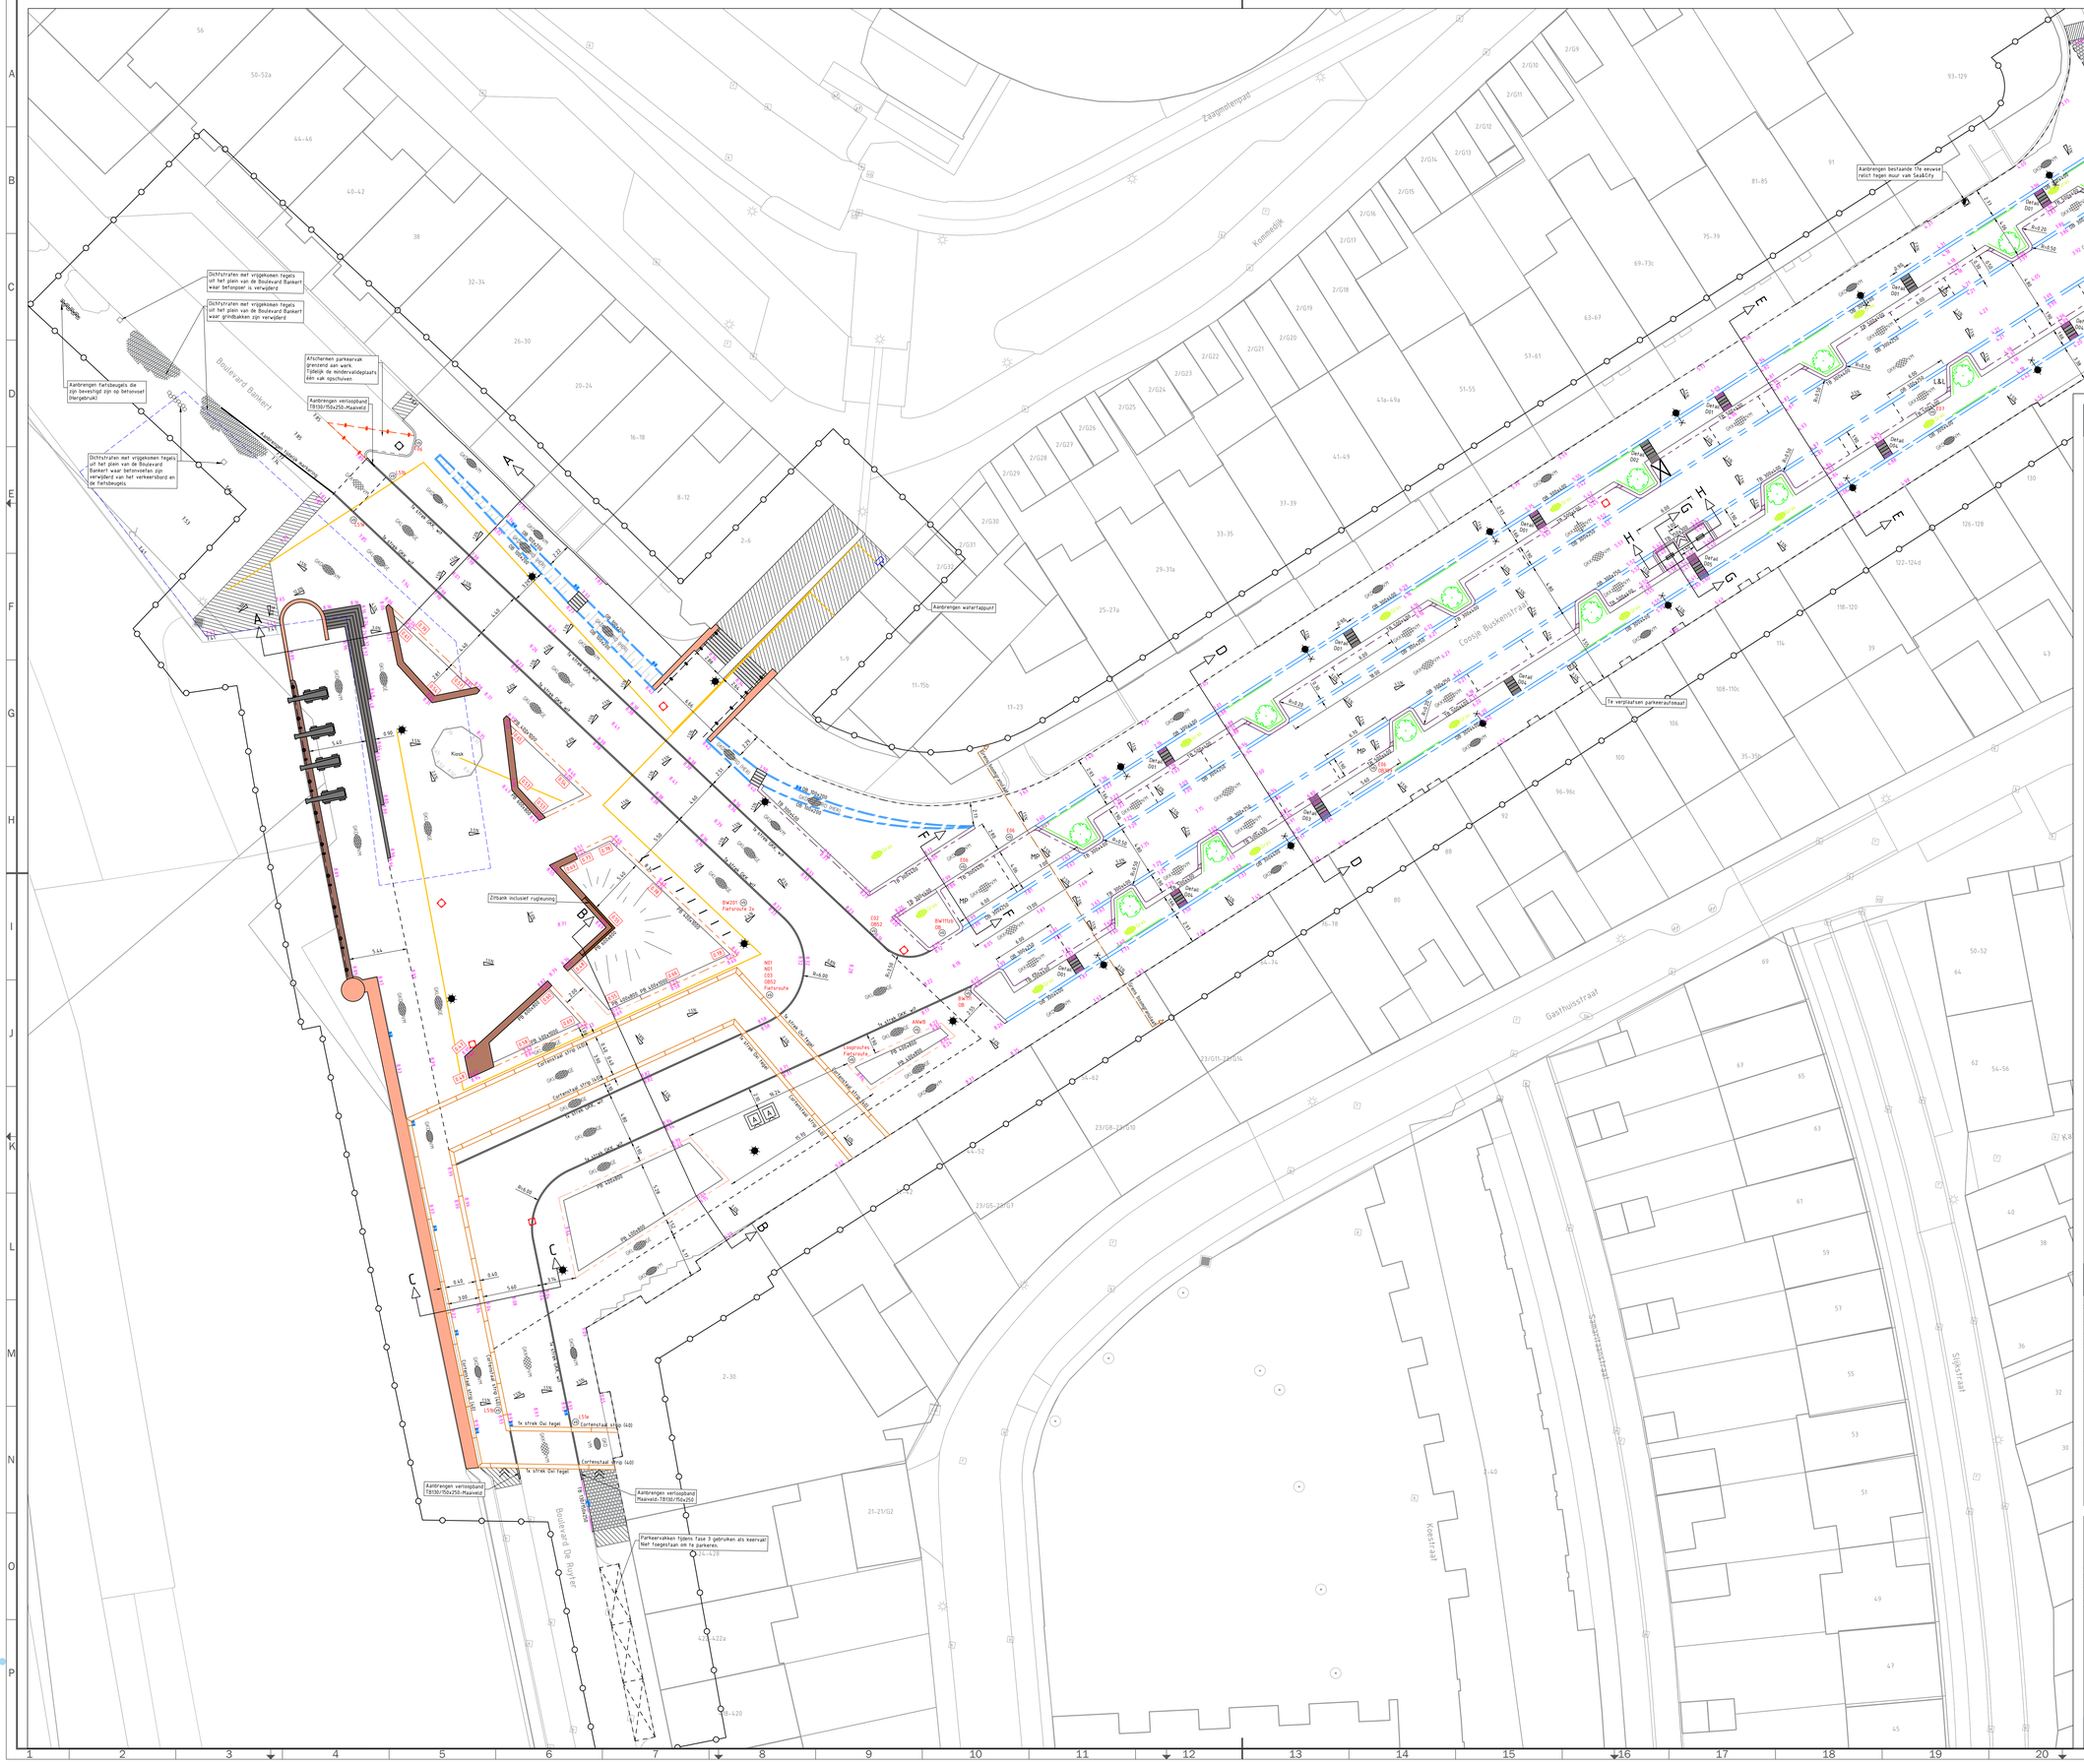

LEGENDA

- Aanbrengen opsluitband 100x200 mm
- Aanbrengen opsluitband 300x250 mm
- Aanbrengen opsluitband 300x600 mm
- Aanbrengen trottoirband 150/150x250 mm van beton
- Aanbrengen trottoirband 150x300 mm van beton (T.p.v. ondergrondse containers)
- Aanbrengen trottoirband 300x400 mm van beton
- Aanbrengen trottoirband 500x400 mm van beton
- Aanbrengen parkband 400x800 mm van beton
- Aanbrengen parkband 400x1000 mm van beton (door derden)
- Aanbrengen parkband 600x800 mm van beton
- Aanbrengen zitbank op parkband 600x800 mm zonder rugleuning wit met armleuningen
- Aanbrengen zitbank op parkband 600x800 mm met rugleuning en armleuningen
- 1x streek Ovi tegel 40x40x8 cm
- Cortenstaal strip (40)
- Aanbrengen cortenstaal strip van 2 mm op opsluitband 400x150 mm
- 1x streek GOF wit
- Aanbrengen 1 streek straatbaksteen deformaat (scheiding rijbaan/roogstrook) kleur: wit
- Bestaande trottoirband 130/150x250 mm
- Aanbrengen diverse verlooppbanden
- Aanbrengen straatbaksteen (Hergebruik) waalformaat in halfsteensverband (trottoirs) Kleur: Rood
- Aanbrengen straatbaksteen deformaat in halfsteensverband (trottoirs) Type: Vlissingse Mix
- Aanbrengen straatbaksteen deformaat in kepervarband (oogstrook) Type: Vlissingse Mix
- Aanbrengen straatbaksteen (ingeformaat in kepervarband (rijbaan) Type: KF80 CARRARA Kleur: genuanceerd geel
- Aanbrengen straatbaksteen keformaat in kepervarband (rijbaan) Kleur: Vlissingse Mix
- Aanbrengen straatbaksteen keformaat in ellebogverband (parkeervakken) Type: Vlissingse Mix
- Aanbrengen betonstegels 300x300x60 mm in halfsteensverband Kleur: grijs
- Asfaltscheidingsstrook
- Grens waterbouwasfalt
- Tijdelijk aanbrengen betonstegels (hergebruik)
- Tijdelijke aansluiting met BKK in blokverband Diverse kleuren
- Tijdelijk dichtstraten met trottoirtegels Afm. 300x300x45
- Tijdelijk dichtstraten met vrijgekomen tegels uit het plein van de Boulevard Bankert
- Tijdelijk dichtstraten met GKK in kepervarband (hergebruik)
- Herstraten t.b.v. maken aansluiting op bestaande situatie
- Aanbrengen tijdelijk hekwerk t.b.v. afschermen
- Aanbrengen nieuwe leuning
- Aanbrengen manhelbuis Ø110
- Erfgrens
- Bestaande bebouwing
- Werkgrens (met 2m offset)
- Aanbrengen lichtmast plein, conische hoge mast (door derden)
- Aanbrengen lichtmast wit uithouder (door derden)
- Herplaatsen parkeerautomaat
- Aanbrengen Tfe eeuws relict
- Aanbrengen verkeersborden (verkeersbordnummers)
- Locatie watertappunt
- Aanbrengen straatnaam, aansluiten op het bestaand riool
- Aanbrengen trottoirkolk, aansluiten op het bestaand riool
- Aanbrengen superkolk van beton
- Op hoogte stellen bestaande putrand inclusief deksel
- Aanbrengen ondergrondse afvalcontainer
- Laden en lossen
- Minder valide parkeren
- Bestaande hoogte
- Nieuwe hoogte
- Bankhoogte
- Duinborder met talud
- Doorstroming opening trottoirband (Maatwerk)
- Doorsteek groenvak (Maatwerk) Materiaal: Beton
- Bestaande muur verlengen t.g.v. bestaande bunker, middel van metselankers
- Aanbrengen trap met betonnen traphreden van wit beton
- Herplaatsen kanon
- Bestaand historisch relict op scheidingsmuur
- Locatie Kiosk
- Inzaaien gras (Tijdelijk tegen onkruidgroei)
- Locatie boom, aanbrengen door derden
- Aanbrengen worfelscherm tot 60 cm onder maaiveld

0 2 4 6 8m

OVERZICHT

Gemeente Vlissingen
Paul Krugerstraat 1
4382 MA Vlissingen

Goessestraatweg 17a
4421 AD Kapelle
+31 (0)113-49 59 53
info@juust.nl

Wijziging	Getekend	Gecontroleerd	Gevaccordeerd	Datum
Eerste uitgave	B. Klijn	J.J. vd Endt	M. Huizen	09-10-2021
F Zevende uitgave	B. Klijn	J.J. vd Endt	M. Huizen	14-01-2022
F Wijziging trap	B. Klijn	J.J. vd Endt	M. Huizen	24-01-2022
G Achtste uitgave	B. Klijn	J.J. vd Endt	M. Huizen	26-07-2022
H Negende uitgave	B. Klijn	J.J. vd Endt	M. Huizen	28-07-2022

Plein Westbeer en Coosje Buskenstraat
Vlissingen

Bonvengrondse inrichting
Tekening 1 van 1
Definitief

Schaal: 1:200
Papierformaat: Ao 841x1189mm
Projectcode: 000641
Tekeningnummer: 000641_T6-08
Datum: 28-07-2022

Maten in meters, tenzij anders vermeld
Materiaalmaten in mm, tenzij anders vermeld
Peilmaten in meters t.o.v. N.A.P., tenzij anders vermeld
Diameters in mm, tenzij anders vermeld

adviseurs • ingenieurs • openbare ruimte