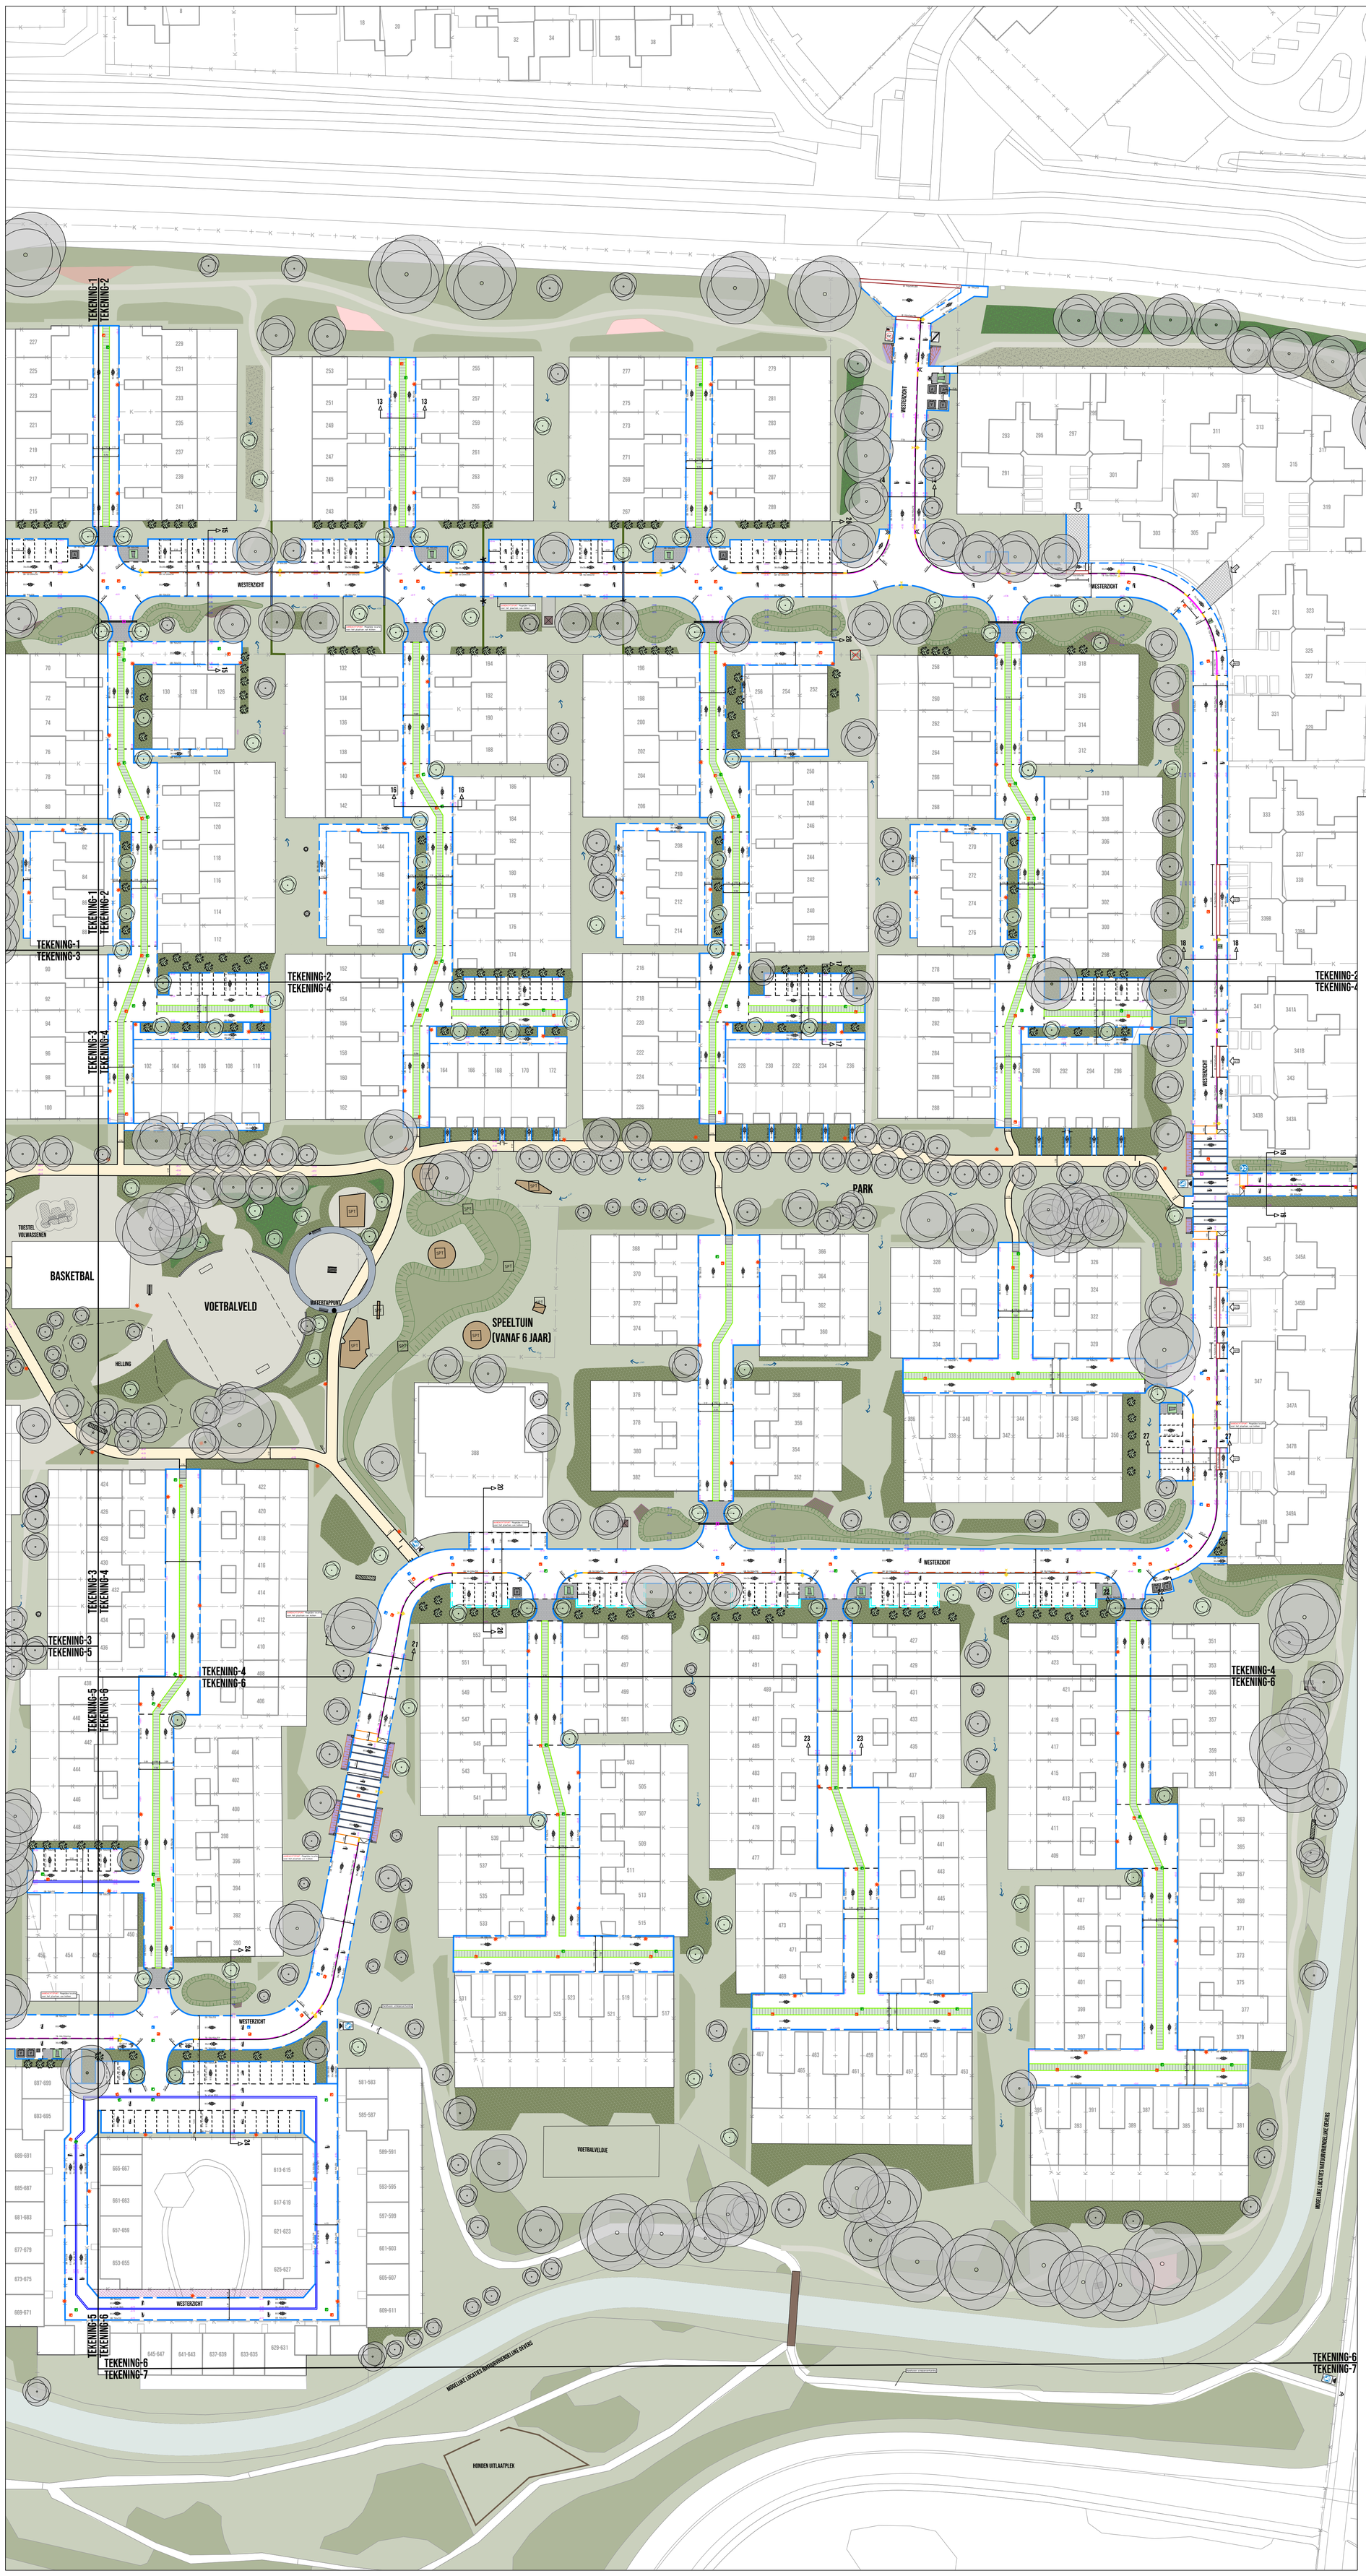

LEGENDA

- GB 60x200 — Aanbrengen opsluitband Afm.: 60x200 mm Kleur: Grijs
- GB 100x200 — Aanbrengen opsluitband Afm.: 100x200 mm Kleur: Grijs
- GB 150x250 — Aanbrengen opsluitband Afm.: 150x250 mm Kleur: Grijs
- RB 400x200 — Aanbrengen rabatband Afm.: 400x200 mm Kleur: grijs
- TB 130/150x250 — Aanbrengen trottoirband Afm.: 130/150x250 mm Kleur: Grijs
- IV 150x170 — Aanbrengen inritverloopband Afm.: 150x170 mm Kleur: Grijs
- GB 50/200x250 — Aanbrengen geleideband Afm.: 50/200x250 mm Kleur: Grijs
- IV 200x150 — Aanbrengen inritverloopband Afm.: 200x150 mm Kleur: Grijs
- Aanbrengen diverse verloopband Kleur: Grijs
- IB 750x500x180 — Aanbrengen inritbanden Afm.: 750x500x180 Kleur: Grijs
- Aanbrengen lijngoot
- 3x strek BSS — Aanbrengen goot 3x strek betonstraatstenen keiformaat Kleur: Rood
- BSS 11R — Aanbrengen betonstraatstenen keiformaten in ellebooggverband Kleur: Rood
- BSS 8R — Aanbrengen betonstraatstenen keiformaten in keperverband Kleur: Rood
- BSS 8BR — Aanbrengen betonstraatstenen keiformaten in keperverband Kleur: Bruin
- 30x30 3G — Aanbrengen betontegels in halfsteensverband Afm.: 300x300x45 mm Kleur: Grijs
- 30x30x8 3G — Aanbrengen betontegels in halfsteensverband Afm.: 300x300x80 mm Kleur: Grijs
- Aanbrengen trottoirverlaging 5x strek dikformaat betonstraatstenen in halfsteensverband Kleur: Geel en grijs
- Aanbrengen 2x strek vrijgekomen natuursteenkeien in de rijbaan Kleur: Blauw/grijs
- Aanbrengen kasseisteen van beton in de rijbaan van inritten en rondom verzamelplaats van de rolcontainers
- Aanbrengen doorgroeiverharding
- Aanbrengen doorgroeiverharding gesloten
- Aanbrengen slijtlaag met split in de wandelpaden
- Aanbrengen doorgroeiverharding rondom trafokasten
- Aanbrengen drempelfiguratie
- BSS 0.20-0.20 / BSS 0.40-0.40 — Aanbrengen markering van betonstraatstenen Kleur: Wit
- Materiaalgrens
- Herstraten verharding
- Voortuinen op gemeentegrond nader te bepalen
- 31 — Bestaande bebouwing
- Perceelsgrens
- inrit — Locatie inrit
- -0.46 — Nieuwe hoogte verhardingen
- +0.09 — Nieuwe hoogte wadi
- 1:25% — Afschot percentage
- Bestaande trafokasten
- Locatie nieuwe trafokast
- Aanbrengen diverse verkeerborden inclusief paal
- Locatie ondergrondse afvalcontainer
- Locatie cocon GFT
- Locatie cocon klein elektrische apparaten
- Locatie container verzamelplaats
- Locatie lichtmast zonder uithouder
- Locatie lichtmast met uithouder
- Aanbrengen brievenbus
- SPT — Locatie bestaande speeltoestel en te verwijderen speeltoestel
- Aanbrengen nieuwe zitbank/picknickbank
- Aanbrengen nieuwe afvalbak
- Aanbrengen nieuwe fiets-slingerhek
- Locatie putdeksels
- Aanbrengen stapelmuur
- Aanbrengen stapelmuur met vrijgekomen stenen, aanbrengen grondrug tegen achterkant stapelmuur
- Aanbrengen stapelmuur met vrijgekomen stenen, aanbrengen grondrug tegen achterkant stapelmuur inclusief planten vaste planten
- +0.08 — Stroomrichting oppervlakkig waterafvoer
- Aanbrengen ecologisch element: takkenril, stenen muur of insectenhotel
- Aanbrengen mogelijk kunstwerk 'Poortwachters', nader te onderzoeken
- Diverse wandelroutes d.m.v. intensief gemaaid grasfpad)
- Zaaien bermen
- Zaaien bermen Intensief gemaaid grasfpad)
- Zaaien gras/kruidenmengsel
- Planten heesters
- Planten vaste planten bij wadi
- Planten bosplantsoen
- Planten eetbare planten
- Aanbrengen wadi
- Planten haag
- Aanbrengen takkenril
- Handhaven valbescherming t.p.v. speeltoestellen
- Handhaven beplanting
- Bestaand groen
- Te handhaven loopbruggen
- Handhaven bestaande boom
- Planten nieuwe boom
- Planten meerstammige bomen

0 5 10 15 20m

OVERZICHT

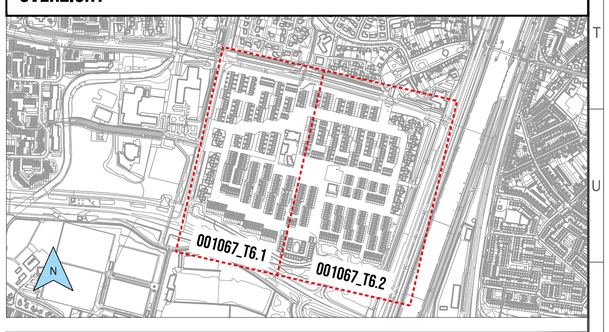

Gemeente Vlissingen
Postbus 3000
4380 GV Vlissingen

GEMEENTE VLISSINGEN

Goessestraatweg 17a
4421 AD Kapelle
+31 (0)113 - 40 50 51
info@juust.nl

JUUST daarom!

	Wijziging:	Getekend:	Gecontroleerd:	Geaccordeerd:	Datum:
A	Eerste uitgave	J-J. vd Endt	B. Klijn	M. Huzen	26-09-2024
B					
C					

HERINRICHTING WESTERZICHT

Vlissingen

BOVENGRONDSE INRICHTING DO

Tekening 2 van 2

Definitief

Schaal:	1:500
Papierformaat:	A0 841x1189mm
Projectcode:	001067
Tekeningnummer:	001067_T6.2-15
Datum:	26-09-2028

Maten in meters, tenzij anders vermeld
Materiaalmaten in mm, tenzij anders vermeld
Peilmaten in meters t.o.v. N.A.P., tenzij anders vermeld
Diameters in mm, tenzij anders vermeld

N

OMDAT MORGEN MOOIER MAG.